



LEGENDA

RISCHIO GLOBALE

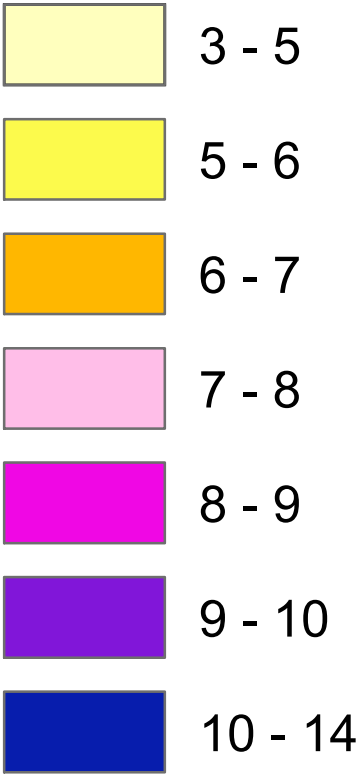

Temi cartografici di base

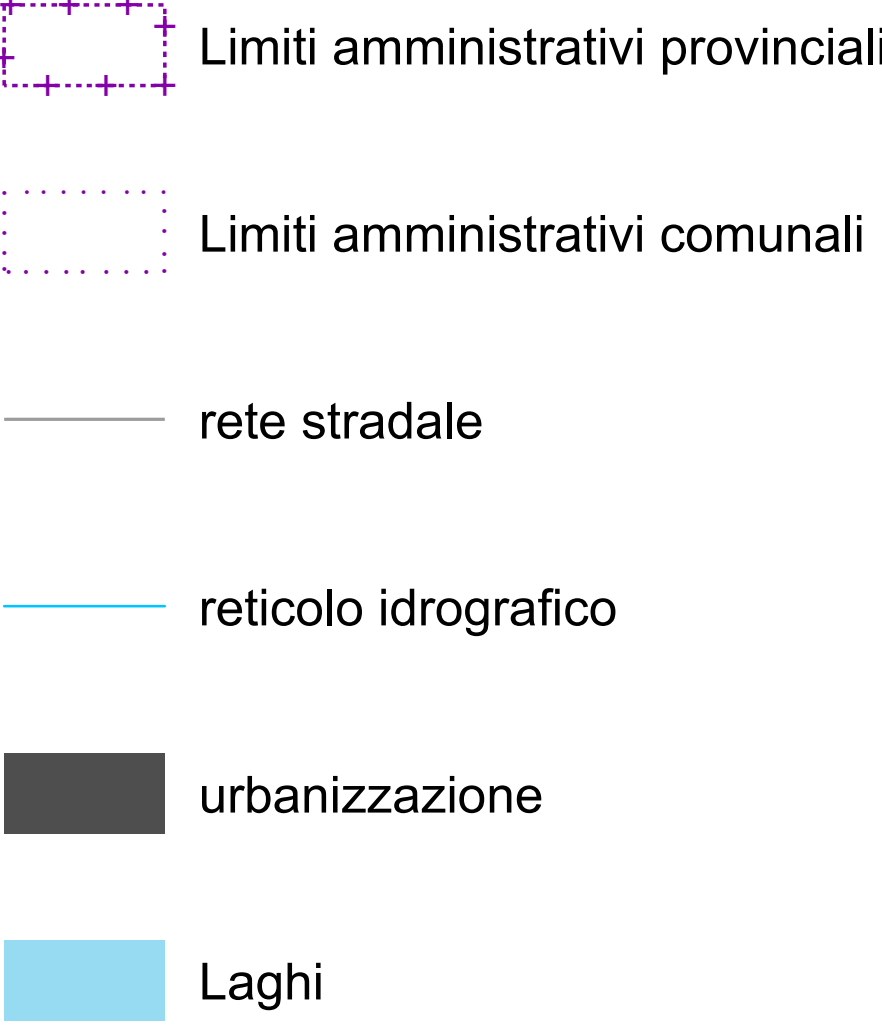

Fonte dati: P.A.I. (Piano di assetto idrogeologico) A.R.T.A.
Piano antincendio Ass.R.le Agricoltura e Foreste
Classificazione zone sismiche

PROVINCIA REGIONALE DI ENNA
Presidente : Cataldo SALERNO
ASSESSORATO TERRITORIO ED AMBIENTE E PROTEZIONE CIVILE
Assessore: Maurizio CAMPISI

SETTORE VIII - AMBIENTE, TERRITORIO E PROTEZIONE CIVILE
Dirigente: Ing. Giuseppe COLAJANNI
A.P.O. - SERVIZIO PIANIFICAZIONE DEL TERRITORIO E GESTIONE RISERVE NATURALI
Responsabile del Servizio e del coordinamento progettuale: Dott. Urb. Giuseppe C. VITALE
Staff 68/Ufficio Dott. Agr. A. Aveni, Geom. F. Romano
Consulente per l'architettura del SITAP: Ing. Fabrizio ARGENTI


PROGETTISTI INCARICATE:
Arch. Antonino LIGA (Coordinamento), Ing. Francesco ACCORSO

PROVINCIA REGIONALE DI ENNA
ASSESSORATO TERRITORIO ED AMBIENTE E PROTEZIONE CIVILE


PIANO TERRITORIALE PROVINCIALE

QUADRO CONOSCITIVO
SISTEMA FISICO-NATURALE


Q_{CF-7}
CARTA DEL RISCHIO
SCALA 1/100.000

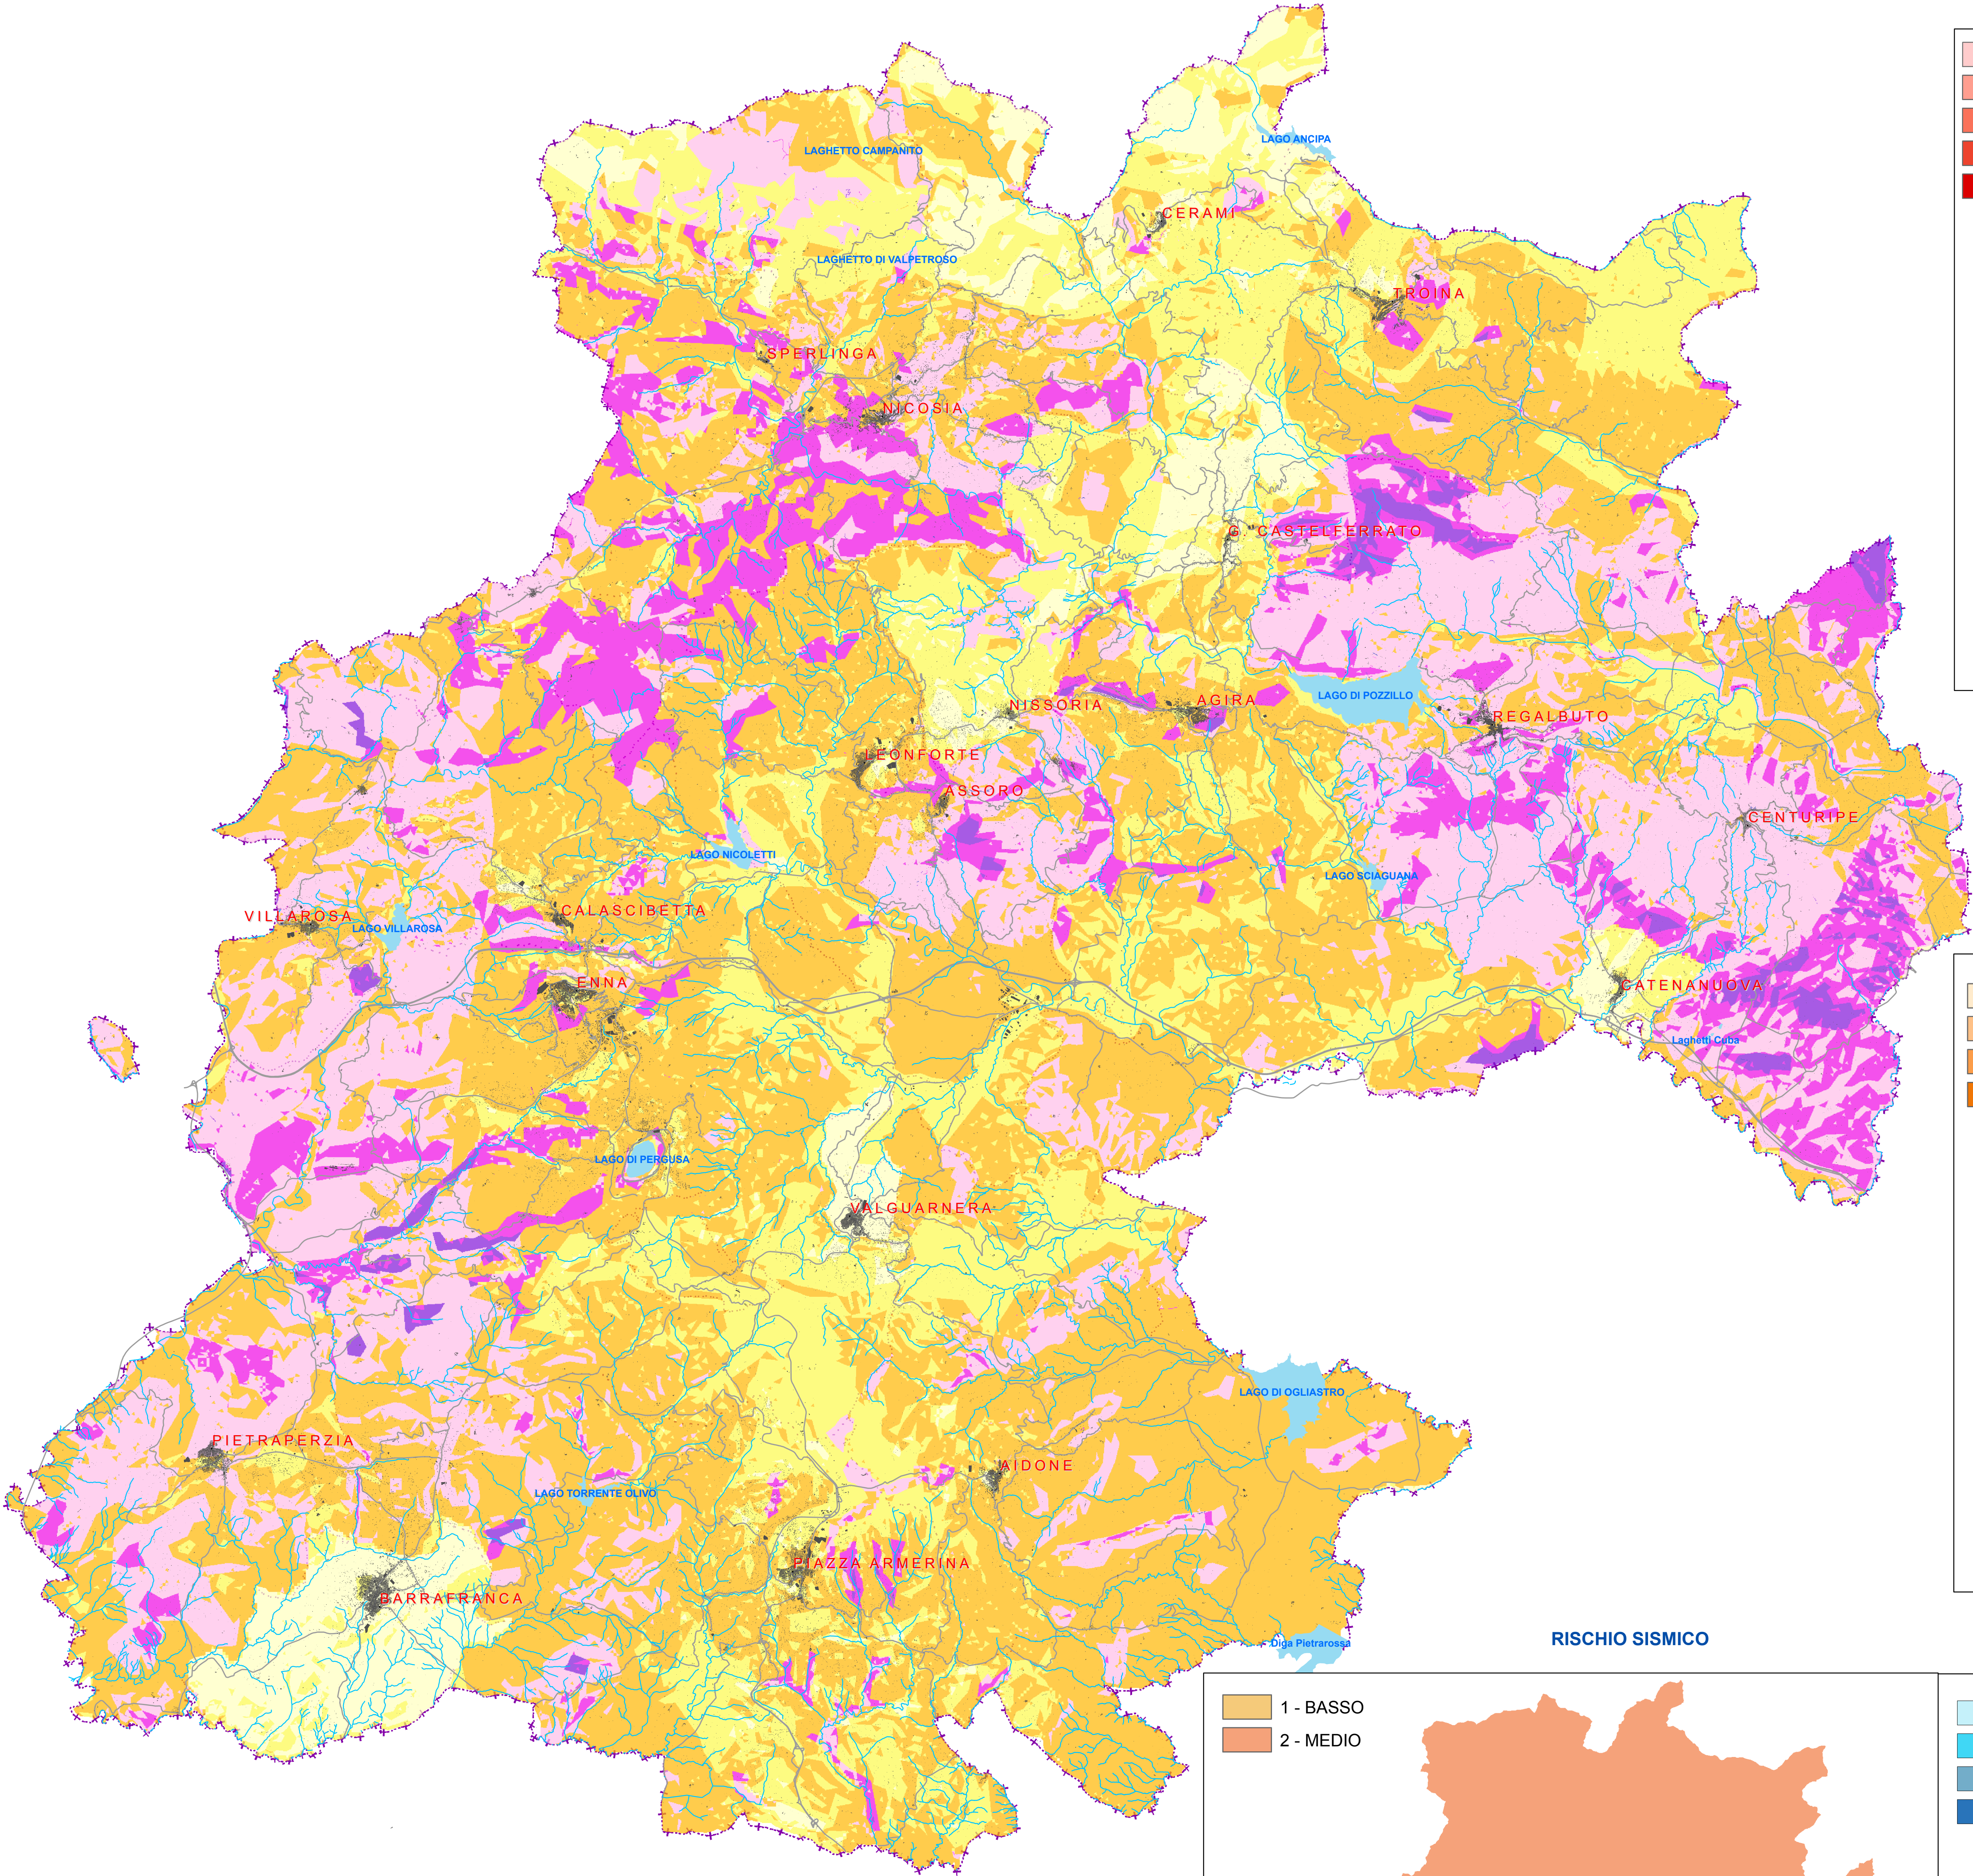


RISCHIO INCENDI

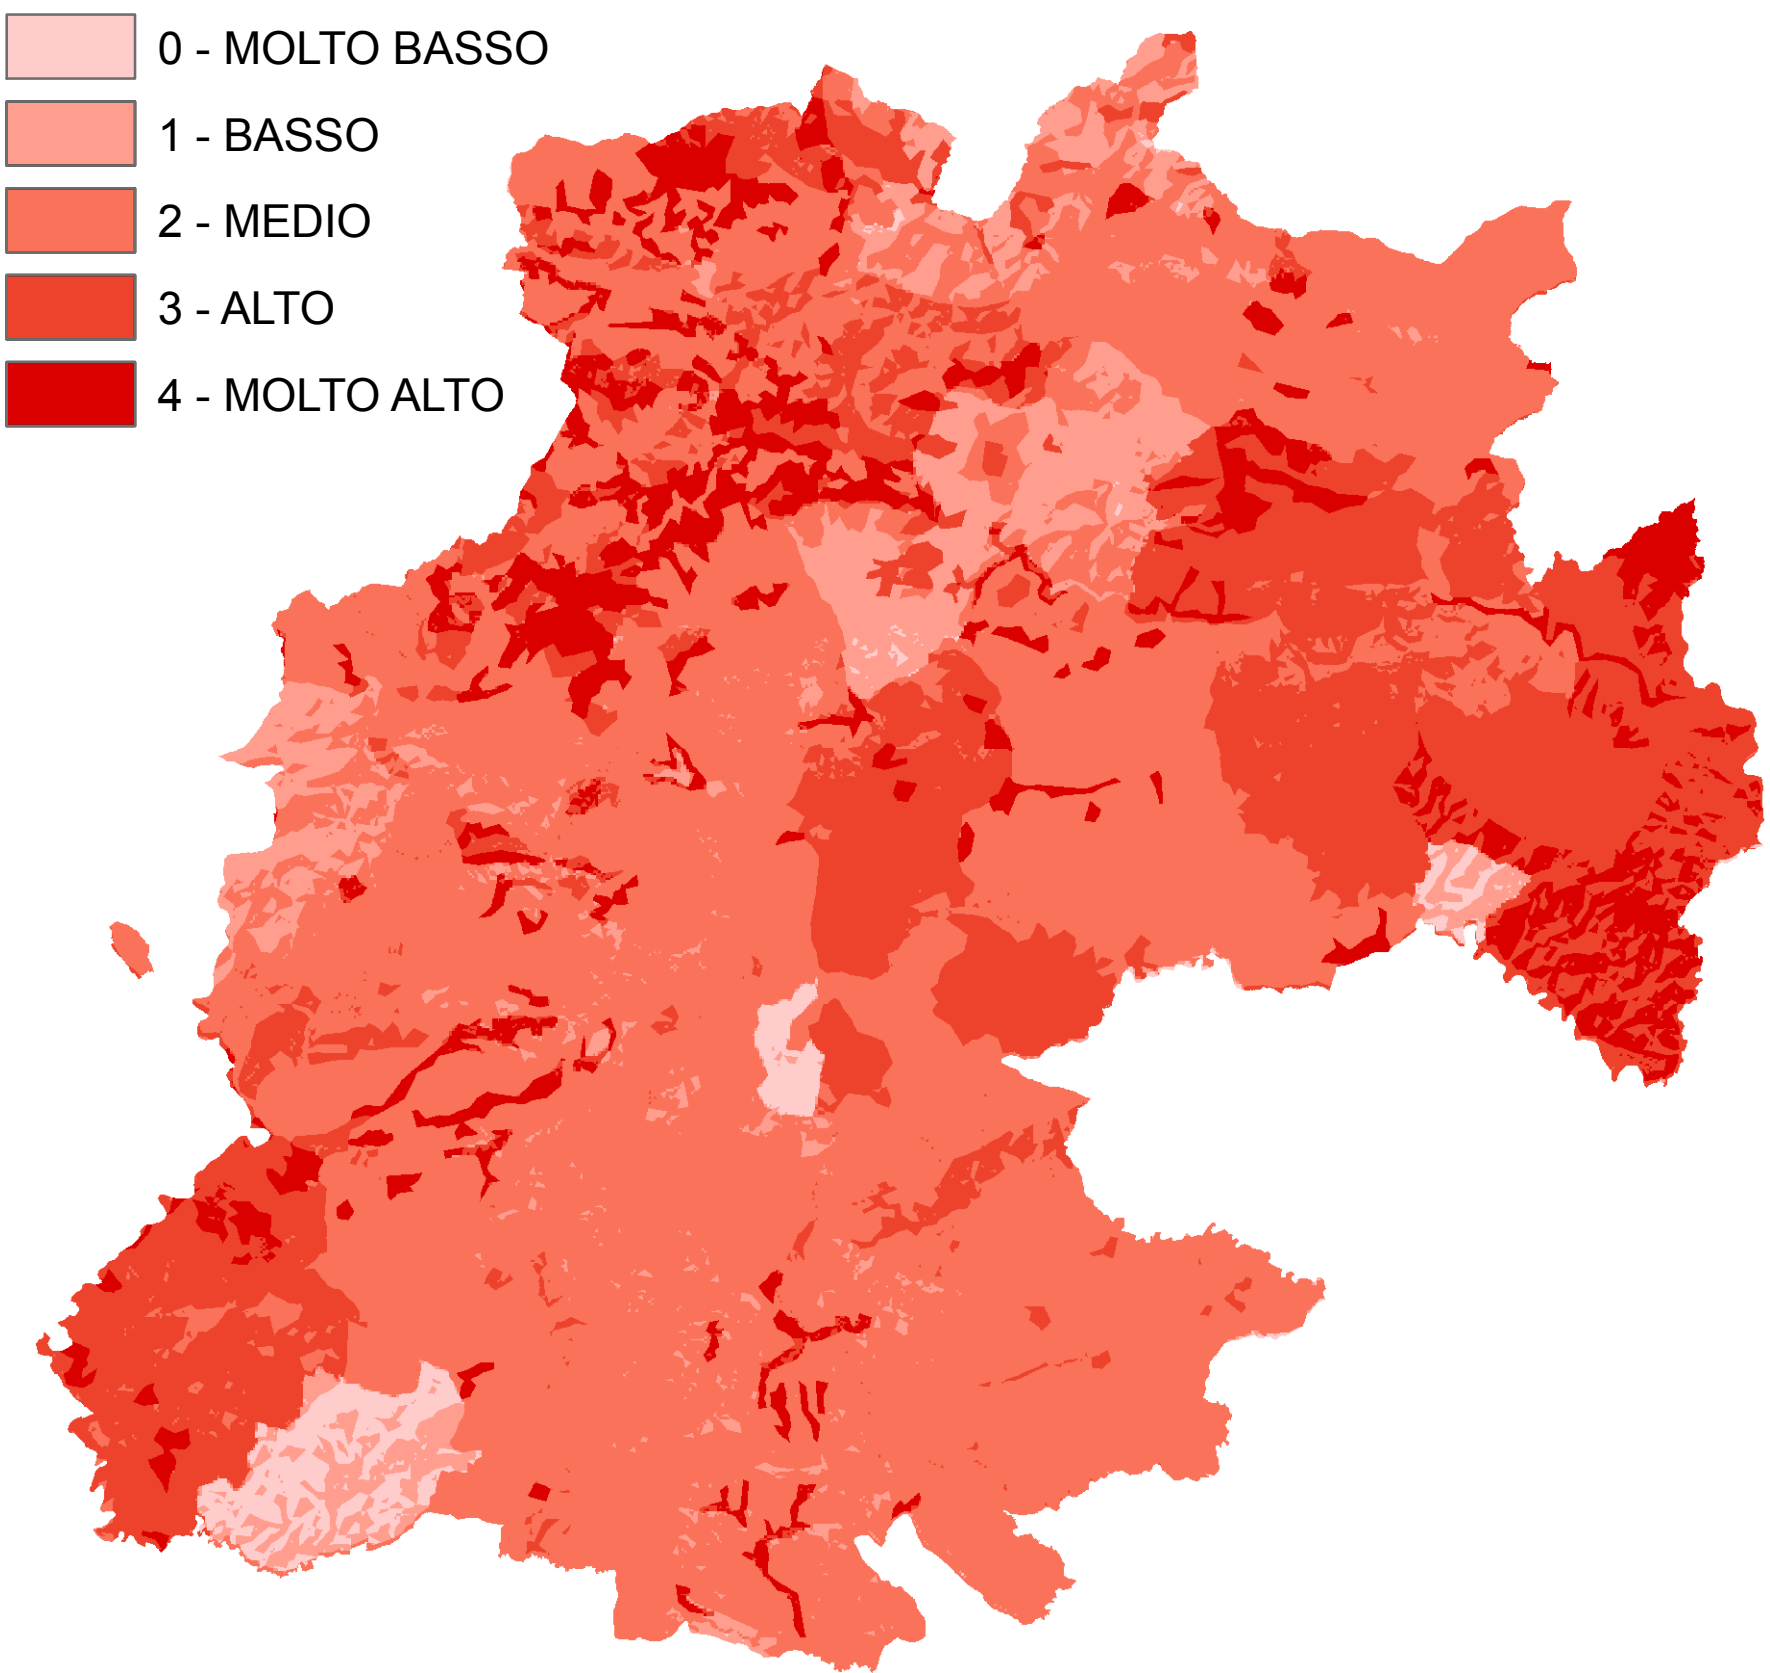

RISCHIO DESERTIFICAZIONE

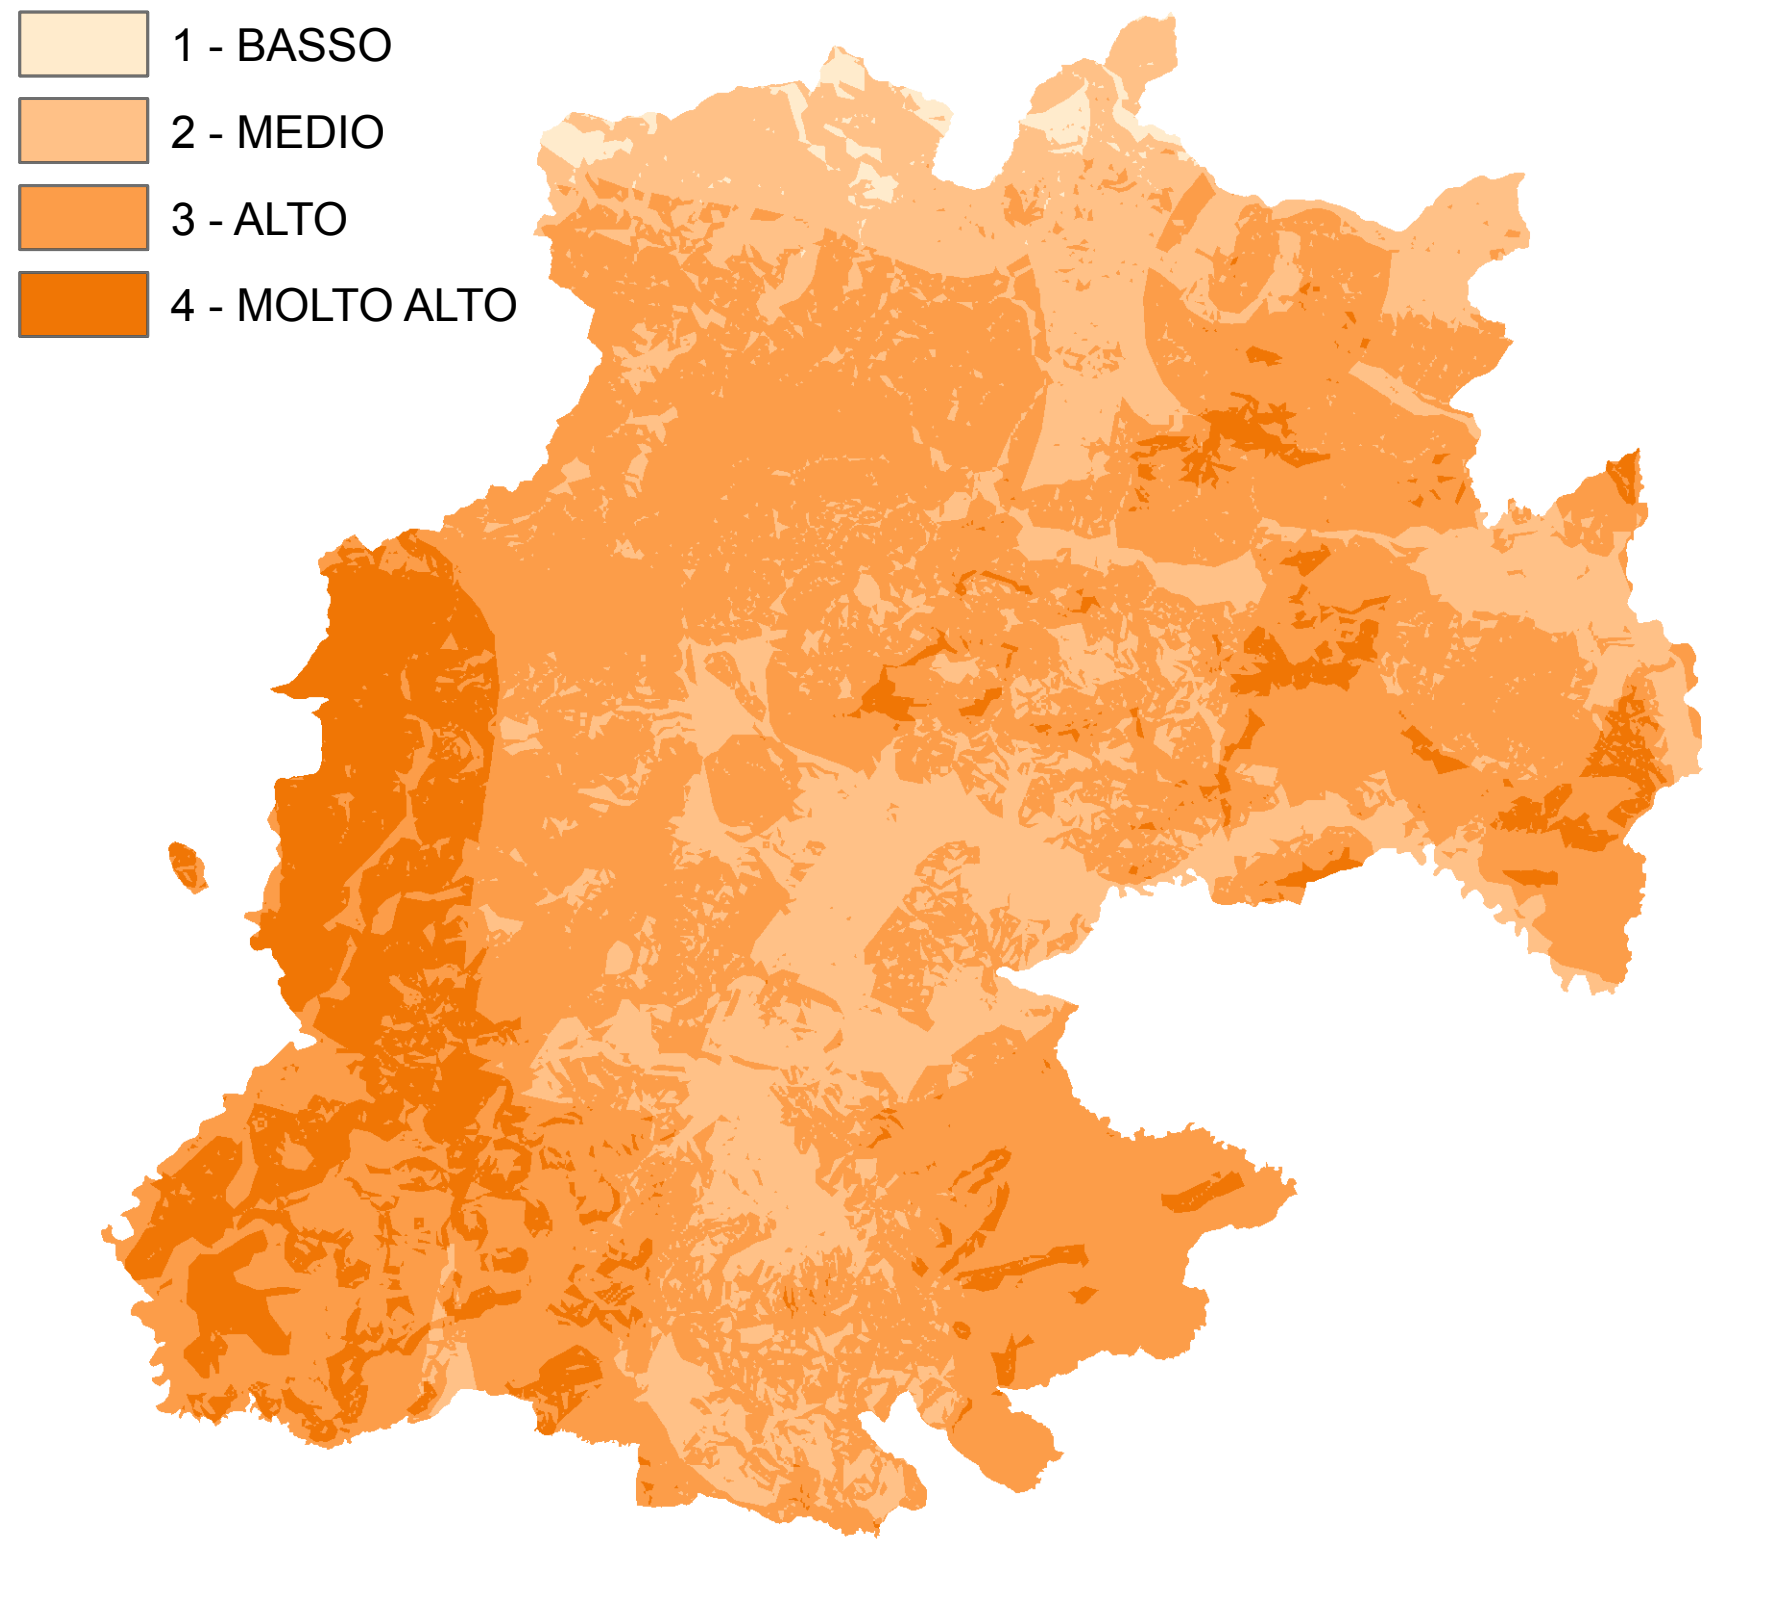

RISCHIO SISMICO

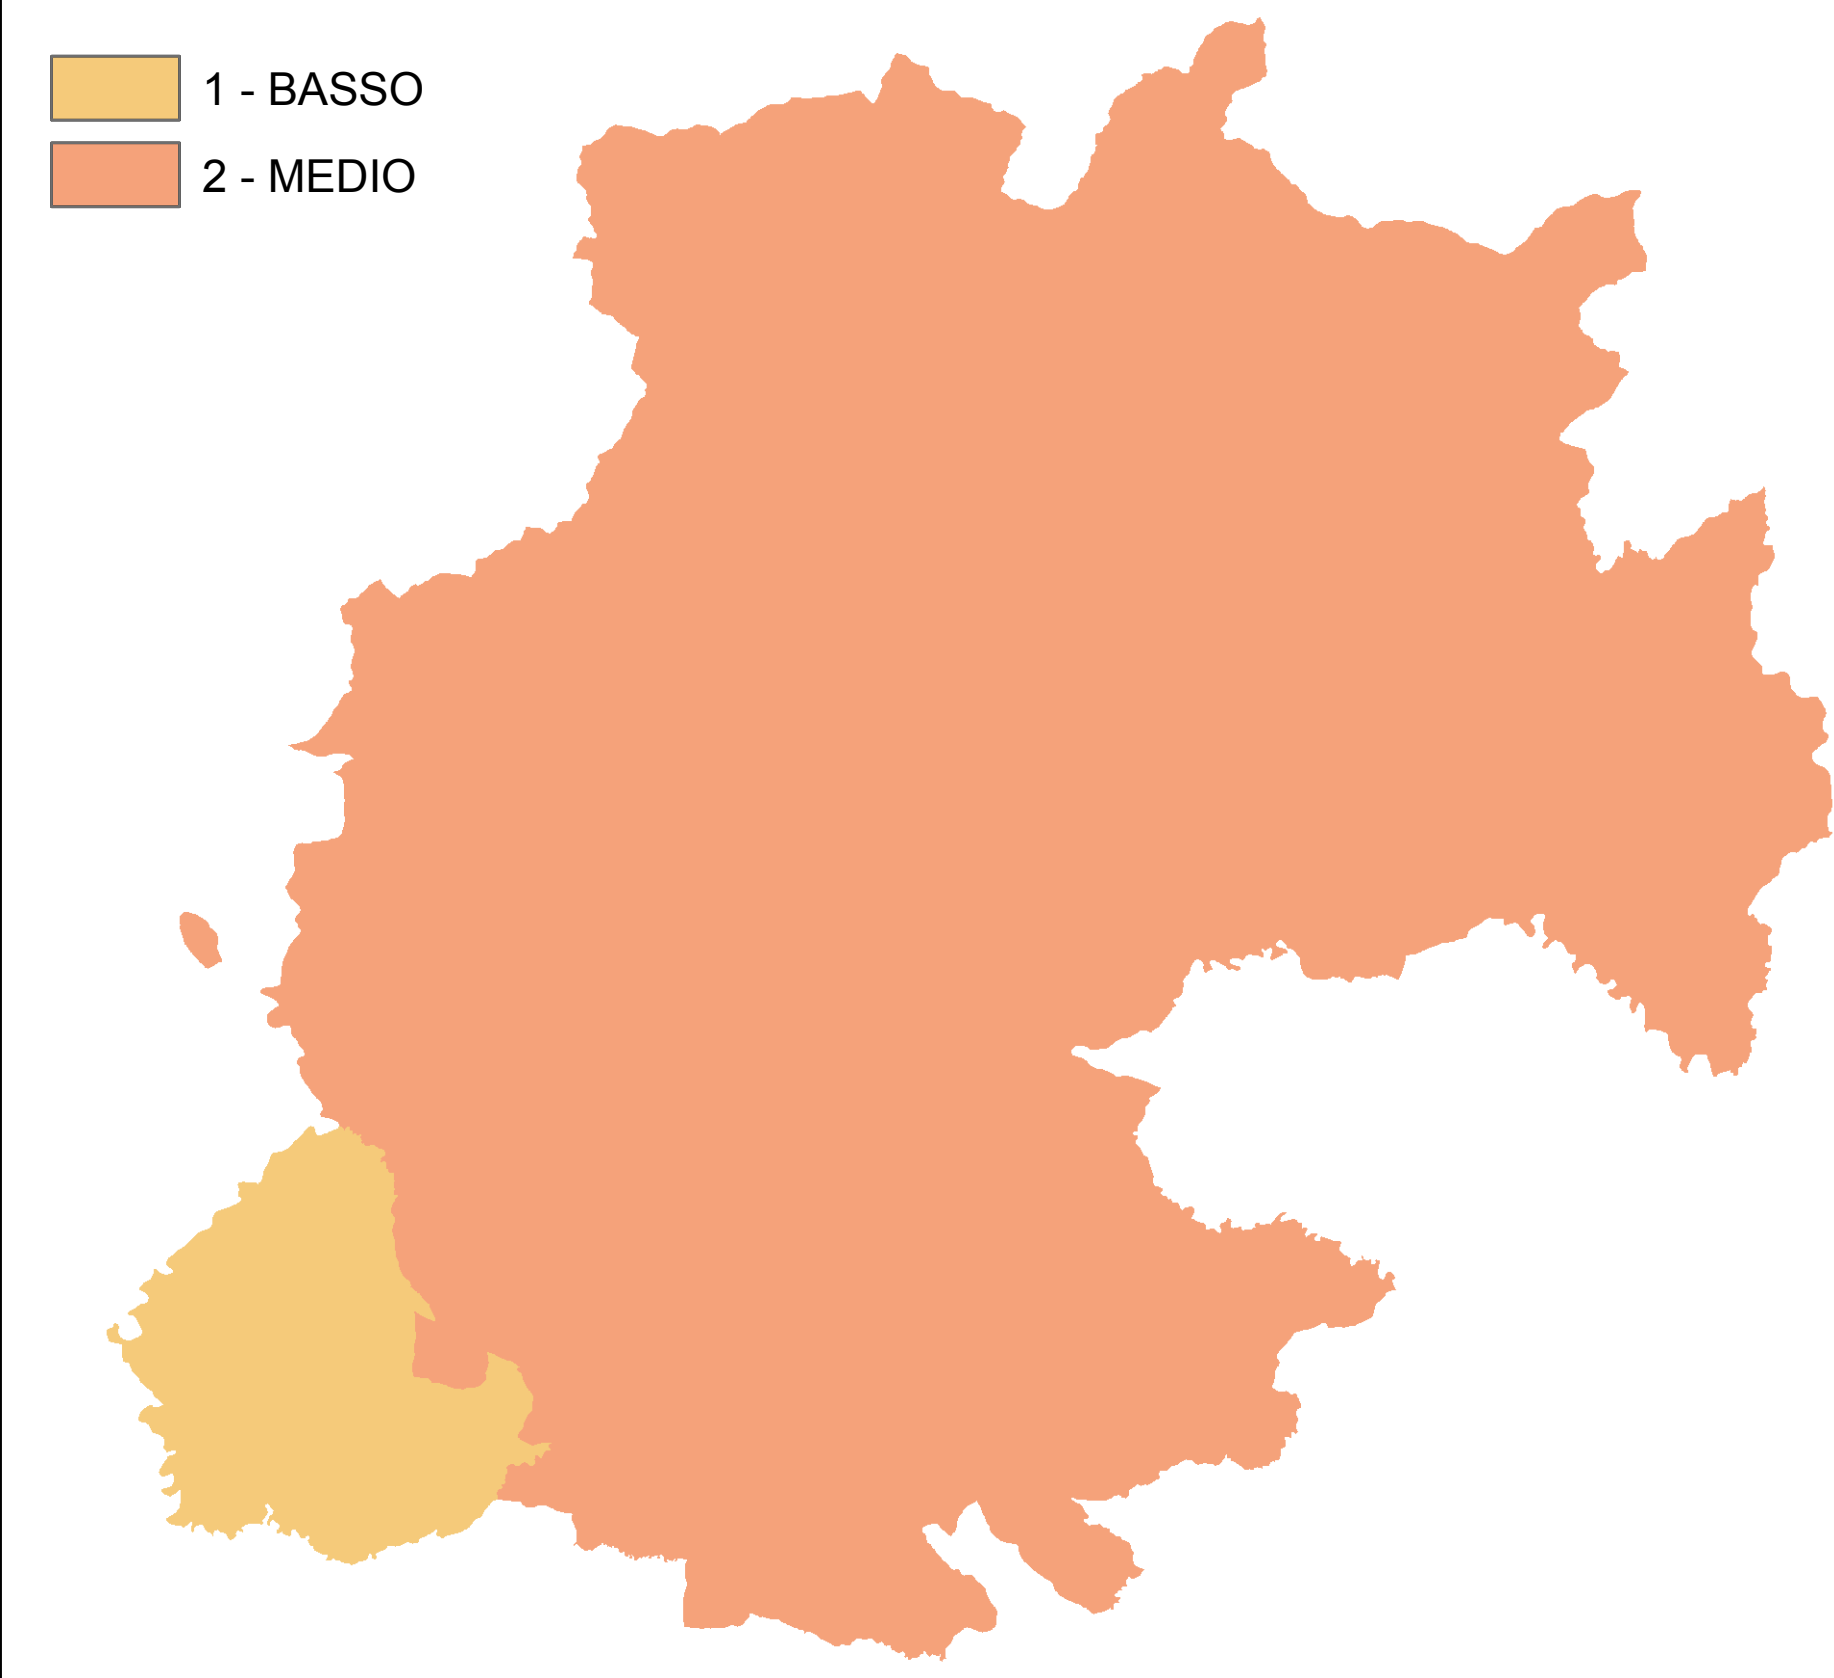

RISCHIO IDROGEOLOGICO

